Схема благоустройства территории МКД: Орловская область, г. Болхов, Заводской пер., д 7.

Условные обозначения

- Существующие здания и сооружения
- Существующая проезжая часть, существующие пешеходные дорожки
- Существующие зеленые насаждения
- Проезжая часть - устройство асфальтового покрытия в уровень существующих проездов (533,0 м²)
- Пешеходные дорожки - устройство асфальтового покрытия (8,0 м²)
- Отсыпка щебнем (313,0 м²)
- Камень бетонный бортовой БР 100.20.8 - монтаж (11,0 м/пог.)
- Скамейка уличная монтаж (арт. "Скамья парковая") - 2 шт.
- Урна для мусора монтаж (арт. "Урна парковая") - 2 шт.
- Светодиодный прожектор Feron LL-922 IP65 100W 6400K 32103 (установка на фасаде) - 1 шт.

Спецификация МАФ и ЖБИ

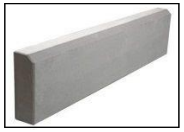

Камень бетонный бортовой БР 100.20.8 (11,0 м/пог.)

Скамейка уличная L=1900мм (арт. "Скамья парковая") - 2 шт.

Урна для мусора 380х400х700мм (арт. "Урна парковая") - 2 шт

Светодиодный прожектор Feron LL-922 IP65 100W 6400K 32103 (установка на фасаде) - 1 шт.

Схема благоустройства М 1:500

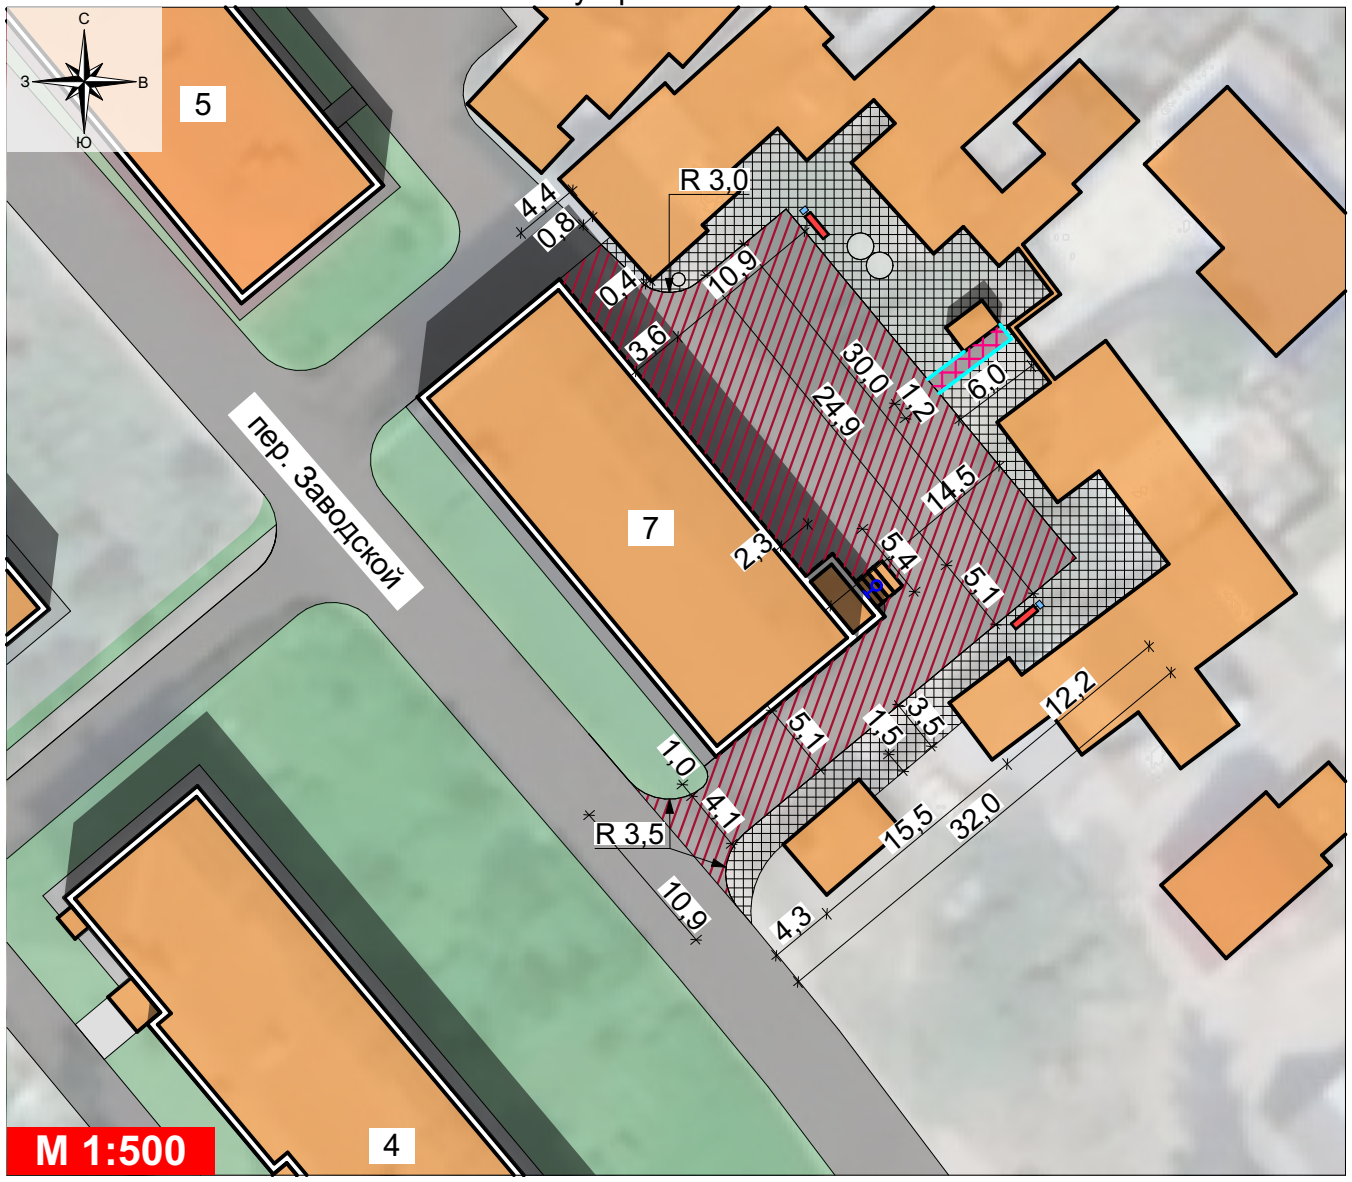

1. Скамейки, урны подобраны по каталогу ООО «Фаворит» г. Ливны, 2021г, kovka-favorit.ru
2. Бортовые камни подобраны по каталогу "Artstein" г. Орел, 2021г, http://steinrus.ru/
3. Светильники подобраны по каталогу "Ферон" г. Москва, 2021г, shop.feron.ru/

				2021г.	Схема благоустройства территории МКД: Орловская область, г. Болхов, Заводской пер., д 7.	Лист 3
изм.	лист.	№ док.	подпись	дата		

ВЗАМ. ИНВ. № | ПОДПИСЬ И ДАТА | ИНВ. № ПОДЛ.

Схема благоустройства территории МКД: Орловская область, г. Болхов, Заводской пер., д. 5

Условные обозначения

- Существующие здания и сооружения
- Существующая проезжая часть, существующие пешеходные дорожки
- Существующие зеленые насаждения
- Проезжая часть - устройство асфальтового покрытия в уровень существующих проездов (396,0 м²)
- Пешеходные дорожки - устройство асфальтового покрытия (82,0 м²)
- Отсыпка щебнем (375,0 м²)
- Камень бетонный бортовой БР 100.30.15 - монтаж (50,0 м/пог.)
- Камень бетонный бортовой БР 100.20.8 - монтаж (123,0 м/пог.)
- Скамейка уличная монтаж (арт. "Скамья парковая") - 2 шт.
- Урна для мусора монтаж (арт. "Урна парковая") - 2 шт.
- Светодиодный прожектор Feron LL-922 IP65 100W 6400K 32103 (установка на фасаде) - 2 шт.

Спецификация МАФ и ЖБИ

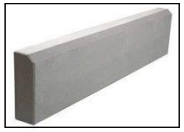

Камень бетонный бортовой БР 100.20.8 (123,0 м/пог.)

Скамейка уличная L=1900мм (арт. "Скамья парковая") - 2 шт.

Урна для мусора 380х400х700мм (арт. "Урна парковая") - 2 шт

Светодиодный прожектор Feron LL-922 IP65 100W 6400K 32103 (установка на фасаде) - 2 шт.

Схема благоустройства М 1:500

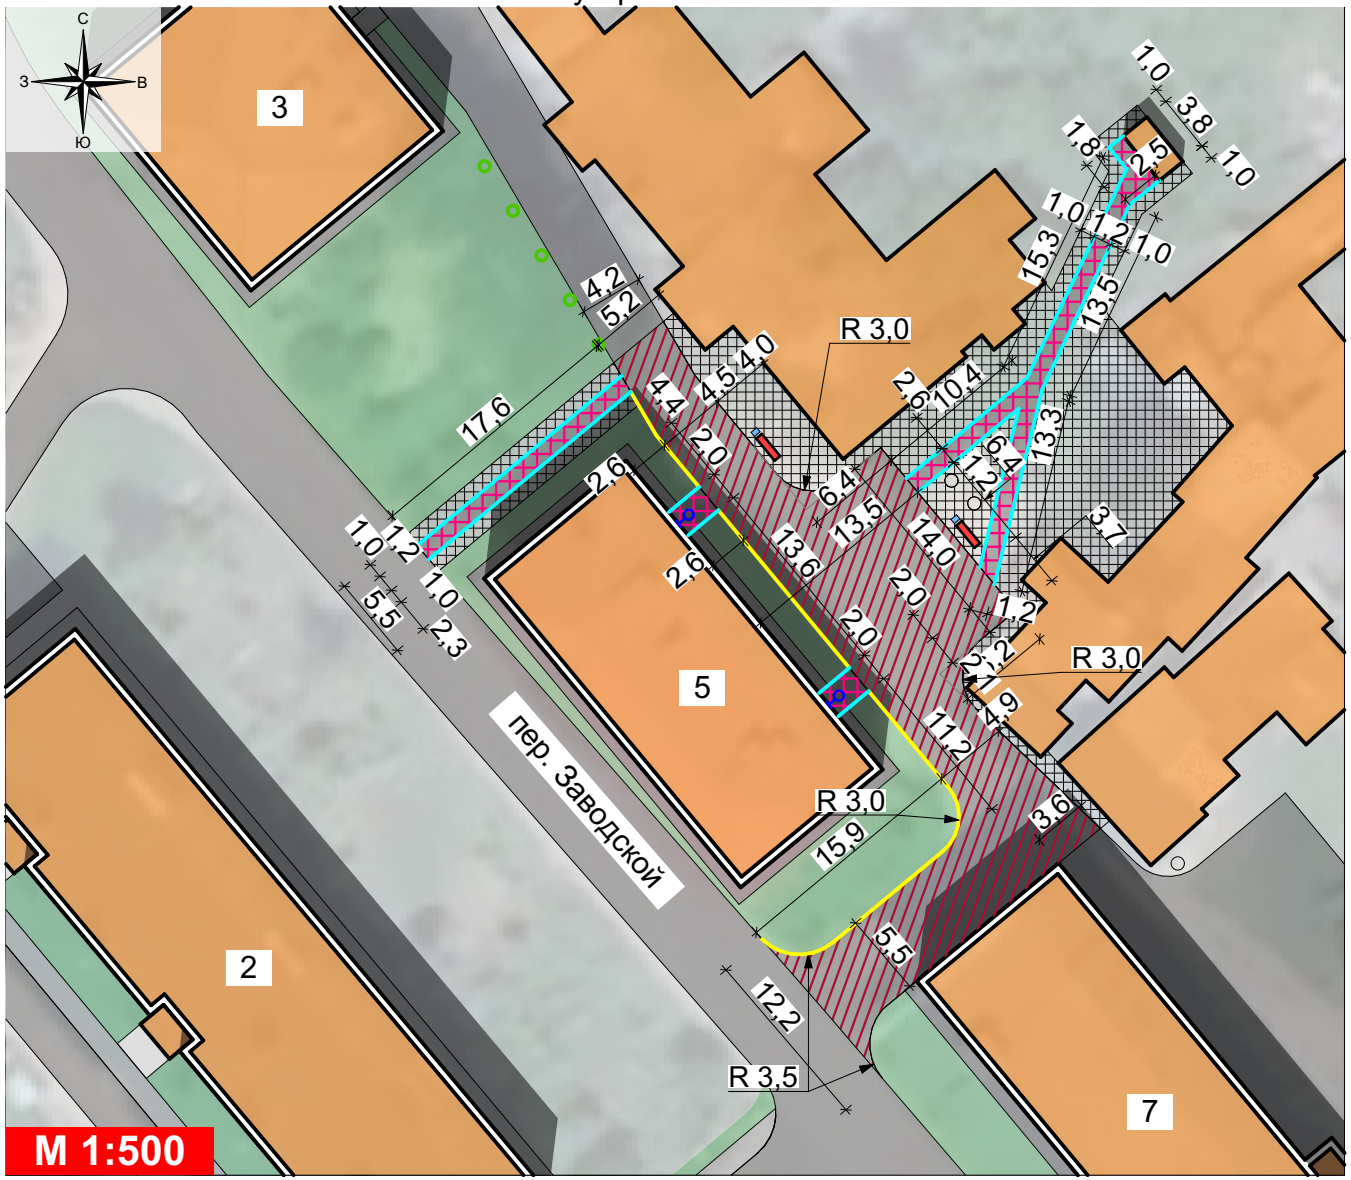

1. Скамейки, урны подобраны по каталогу ООО «Фаворит» г. Ливны, 2021г, kovka-favorit.ru
2. Бортовые камни подобраны по каталогу "Artstein" г. Орел, 2021г, http://steinrus.ru/
3. Светильники подобраны по каталогу "Ферон" г. Москва, 2021г, shop.feron.ru/

				2021г.	Схема благоустройства территории МКД: Орловская область, г. Болхов, Заводской пер., д. 5	Лист 4
изм.	лист.	№ док.	подпись	дата		

ВЗАМ. ИНВ. № | ПОДПИСЬ И ДАТА | ИНВ. № ПОДЛ.

Схема благоустройства территории МКД: Орловская область, г. Болхов, Заводской пер., д. 3

Условные обозначения

- Существующие здания и сооружения
- Существующая проезжая часть, существующие пешеходные дорожки
- Существующие зеленые насаждения
- Проезжая часть - устройство асфальтового покрытия в уровень существующих проездов (259,0 м²)
- Пешеходные дорожки - устройство асфальтового покрытия (12,5 м²)
- Отсыпка щебнем (175,0 м²)
- Камень бетонный бортовой БР 100.30.15 - монтаж (12,0 м/пог.)
- Камень бетонный бортовой БР 100.20.8 - монтаж (10,0 м/пог.)
- Скамейка уличная монтаж (арт. "Скамья парковая") - 2 шт.
- Урна для мусора монтаж (арт. "Урна парковая") - 2 шт.
- Светодиодный прожектор Feron LL-922 IP65 100W 6400K 32103 (установка на фасаде) - 2 шт.

Спецификация МАФ и ЖБИ

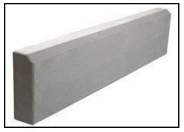

Камень бетонный бортовой БР 100.20.8 (10,0 м/пог.)

Скамейка уличная L=1900мм (арт. "Скамья парковая") - 2 шт.

Урна для мусора 380х400х700мм (арт. "Урна парковая") - 2 шт

Светодиодный прожектор Feron LL-922 IP65 100W 6400K 32103 (установка на фасаде) - 2 шт.

Схема благоустройства М 1:500

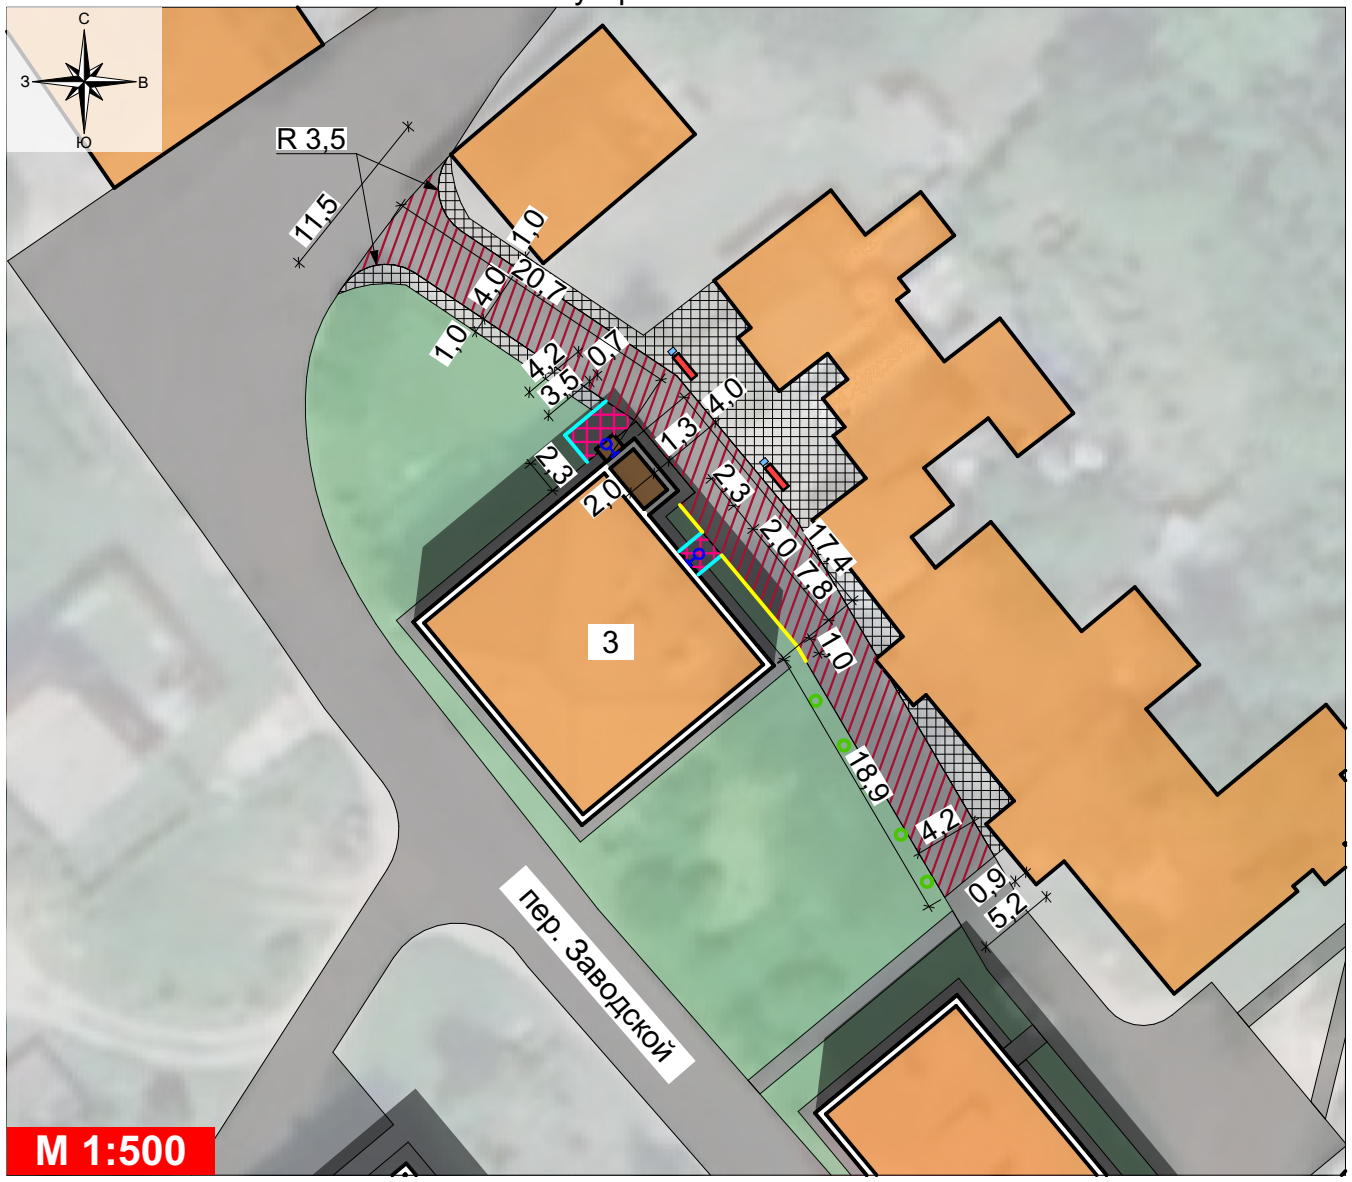

1. Скамейки, урны подобраны по каталогу ООО «Фаворит» г. Ливны, 2021г, kovka-favorit.ru
2. Бортовые камни подобраны по каталогу "Artstein" г. Орел, 2021г, http://steinrus.ru/
3. Светильники подобраны по каталогу "Ферон" г. Москва, 2021г, shop.feron.ru/

				2021г.	Схема благоустройства территории МКД: Орловская область, г. Болхов, Заводской пер., д. 3	Лист 5
изм.	лист.	№ док.	подпись	дата		

ВЗАМ. ИНВ. № | ПОДПИСЬ И ДАТА | ИНВ. № ПОДЛ.

Схема благоустройства территории МКД: Орловская область, г. Болхов, Заводской пер., д. 2

Условные обозначения

- Существующие здания и сооружения
- Существующая проезжая часть, существующие пешеходные дорожки
- Существующие зеленые насаждения
- Проезжая часть - выравнивание поверхности покрытия укладкой асфальтобетонной смеси - крупнозернистой b=6см, укладка мелкозернистой асфальтобетонной смеси b=5см (206,0 м²)
- Проезжая часть - устройство асфальтового покрытия (204,0 м²)
- Ремонт асфальтового покрытия (120,0 м²) с выравниванием основания
- Пешеходные дорожки - устройство асфальтового покрытия (123,0 м²)
- Пешеходные дорожки - устройство асфальтового покрытия по ж/б плитам (31,5 м²)
- Отсыпка щебнем (277,0 м²)
- Камень бетонный бортовой БР 100.30.15 - монтаж (96,0 м/пог.)
- Камень бетонный бортовой БР 100.20.8 - монтаж (92,0 м/пог.)
- Скамейка уличная монтаж (арт. "Скамья парковая") - 3 шт.
- Урна для мусора монтаж (арт. "Урна парковая") - 3 шт.
- Светодиодный прожектор Feron LL-922 IP65 100W 6400K 32103 (установка на фасаде) - 3 шт.

Спецификация МАФ и ЖБИ

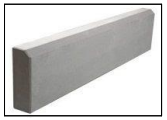

Камень бетонный бортовой БР 100.20.8 (92,0 м/пог.)

Скамейка уличная L=1900мм (арт. "Скамья парковая") - 3 шт.

Урна для мусора 380х400х700мм (арт. "Урна парковая") - 3 шт

Светодиодный прожектор Feron LL-922 IP65 100W 6400K 32103 (установка на фасаде) - 3 шт.

Схема благоустройства

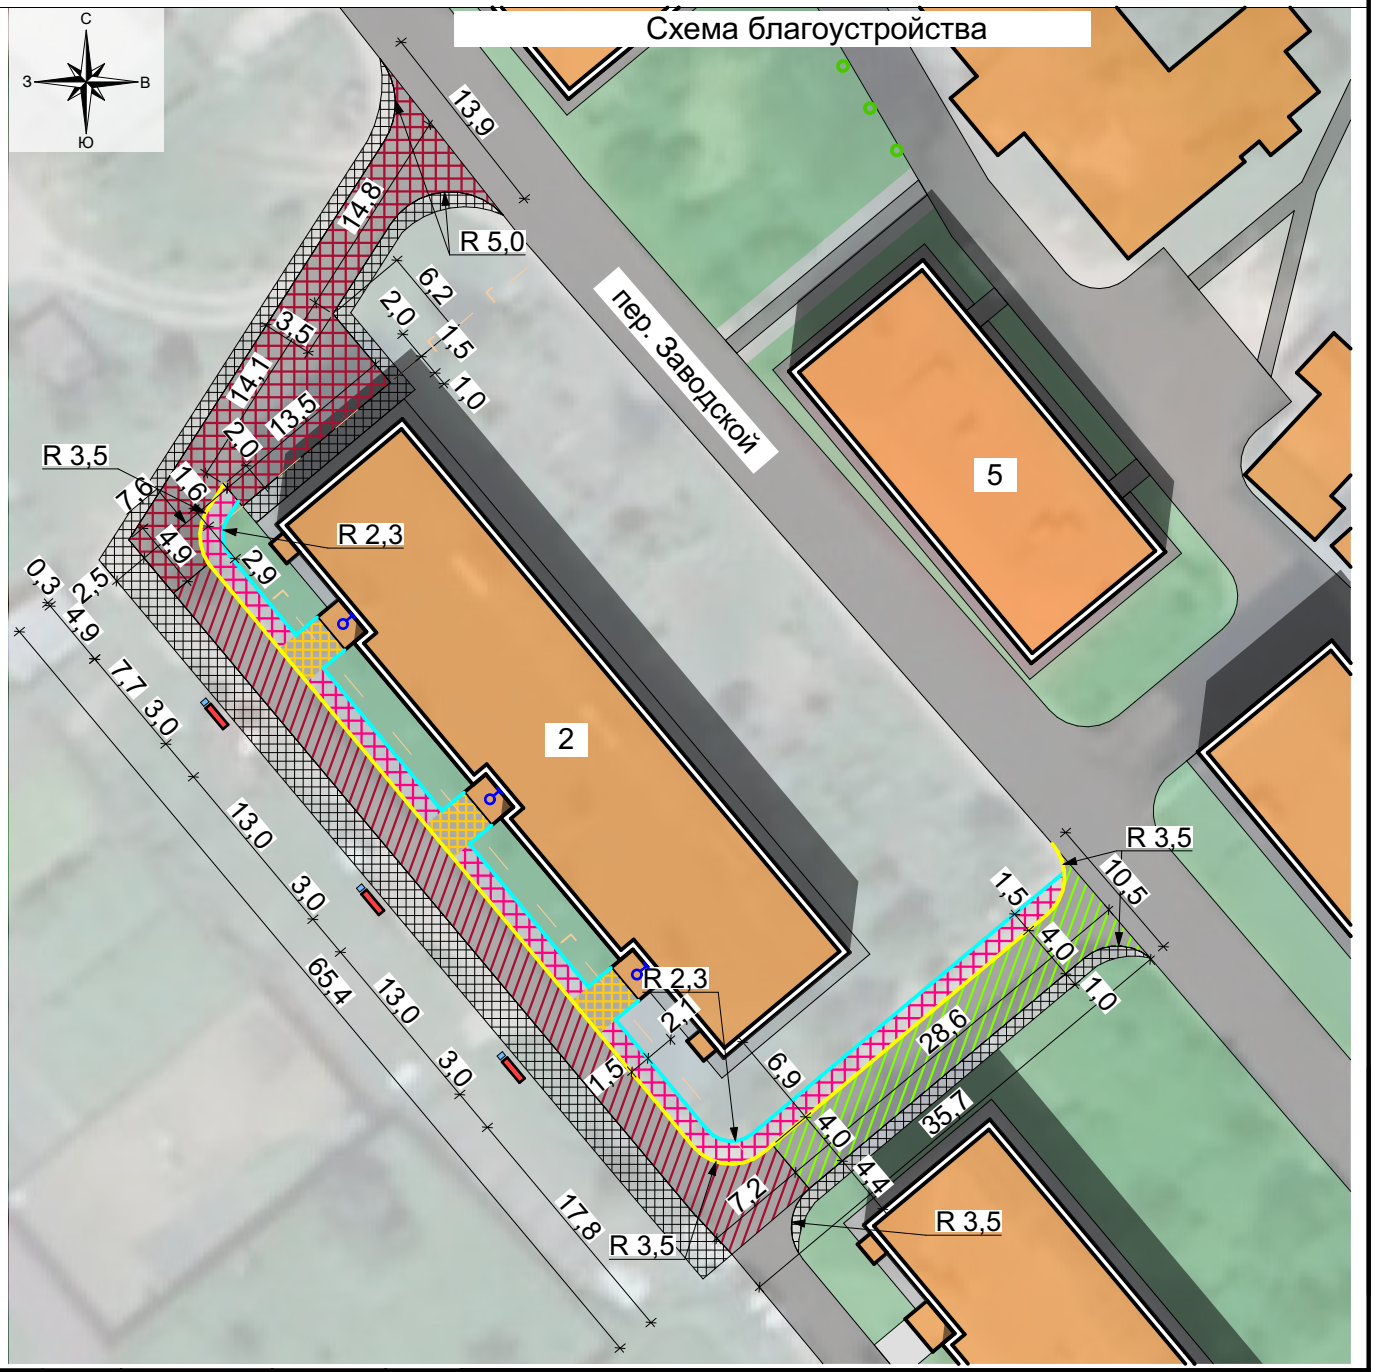

					Схема благоустройства территории МКД: Орловская область, г. Болхов, Заводской пер., д. 2	Лист
				2021г.		6
изм.	лист.	№ док.	подпись	дата		

ВЗАМ. ИНВ. № | ПОДПИСЬ И ДАТА | ИНВ. № ПОДЛ.

Схема благоустройства территории МКД: Орловская область, г. Болхов, Заводской пер., д. 4

Условные обозначения

- Существующие здания и сооружения
- Существующая проезжая часть, существующие пешеходные дорожки
- Существующие зеленые насаждения
- Ремонт асфальтового покрытия (426,0 м²) с выравниванием основания
- Пешеходные дорожки - ремонт асфальтового покрытия (18,0 м²)
- Отсыпка щебнем (128,0 м²)
- Камень бетонный бортовой БР 100.30.15 - монтаж (42,0 м/пог.)
- Камень бетонный бортовой БР 100.20.8 - монтаж (12,0 м/пог.)
- Скамейка уличная монтаж (арт. "Скамья парковая") - 3 шт.
- Урна для мусора монтаж (арт. "Урна парковая") - 3 шт.
- Светодиодный прожектор Feron LL-922 IP65 100W 6400K 32103 (установка на фасаде) - 3 шт.

Спецификация МАФ и ЖБИ

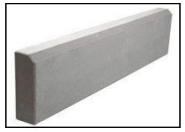

Камень бетонный бортовой БР 100.20.8 (12,0 м/пог.)

Скамейка уличная L=1900мм (арт. "Скамья парковая") - 3 шт.

Урна для мусора 380х400х700мм (арт. "Урна парковая") - 3 шт

Светодиодный прожектор Feron LL-922 IP65 100W 6400K 32103 (установка на фасаде) - 3 шт.

Схема благоустройства М 1:500

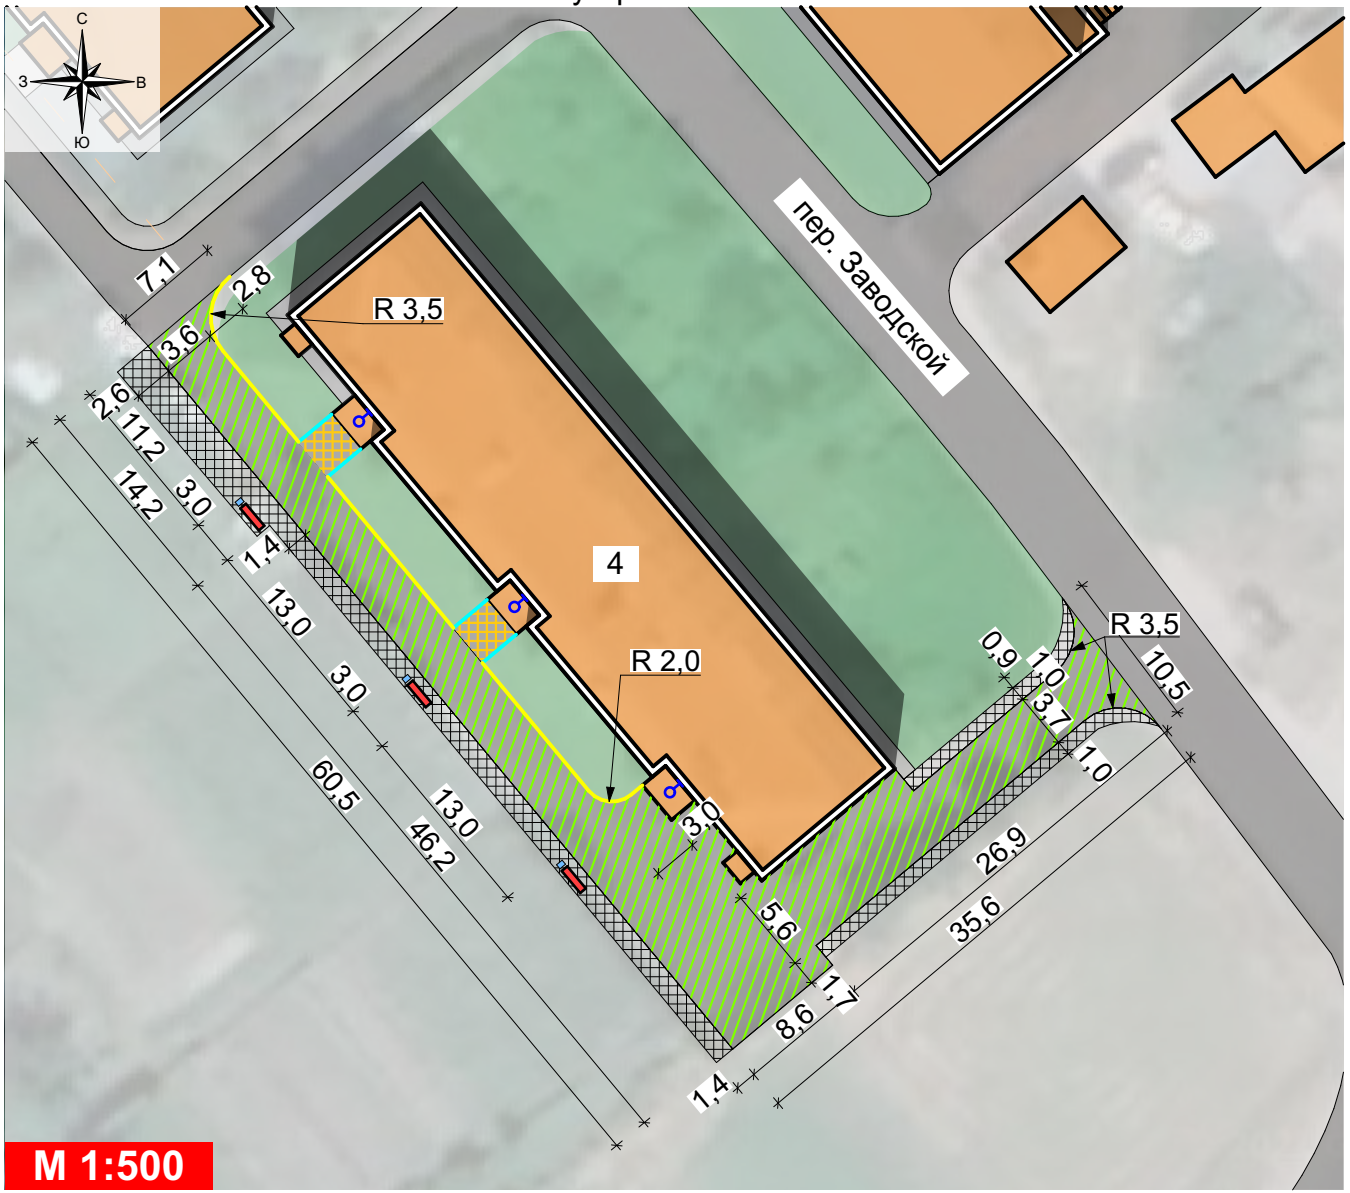

1. Скамейки, урны подобраны по каталогу ООО «Фаворит» г. Ливны, 2021г, kovka-favorit.ru
2. Бортовые камни подобраны по каталогу "Artstein" г. Орел, 2021г, http://steinrus.ru/
3. Светильники подобраны по каталогу "Ферон" г. Москва, 2021г, shop.feron.ru/

				2021г.	Схема благоустройства территории МКД: Орловская область, г. Болхов, Заводской пер., д. 4	Лист 7
изм.	лист.	№ док.	подпись	дата		

ВЗАМ. ИНВ. № | ПОДПИСЬ И ДАТА | ИНВ. № ПОДЛ.

Схема благоустройства общественной территории: Орловская область, г. Болхов, парк "Солнышко" по ул. Ефремоской

Существующие здания и сооружения

Существующая проезжая часть, существующие пешеходные дорожки

Пешеходные дорожки - устройство асфальтового покрытия (123,0 м²)

Устройство резинового покрытия 20мм (201,0 м²)

Камень бетонный бортовой БР 100.20.8 - монтаж 199,0 м/пог.)

Прокладка кабеля ВВГнг-LS с числом жил - 3 и сечением 4 мм2, подземным путем в ПНД трубе ф50 (73,0 м/пог.)

Светодиодный светильник GALAD Тюльпан LED-60 - 5 шт.

1 Игровой комплекс «Сафари» арт. 3296

2 Балансир для четверых на бревне арт. 1482.7

3 Качель «Гнездо» с механизмом качания арт. 1191 - 2шт.

4 Качалка "Улитка" арт. 1485.5

5 Стенка для перелезания тип-3 арт. 2245

6 Счеты перекидные со столиком арт. 1474

7 Песочница Опушка арт. 1206

8 Счеты на столбах арт. 1473

9 Крестики нолики на столбах арт. 1472

10 Скамейка тип-6 арт. 1628 - 4шт.

11 Урна "Круглая" арт. 1607 - 4шт.

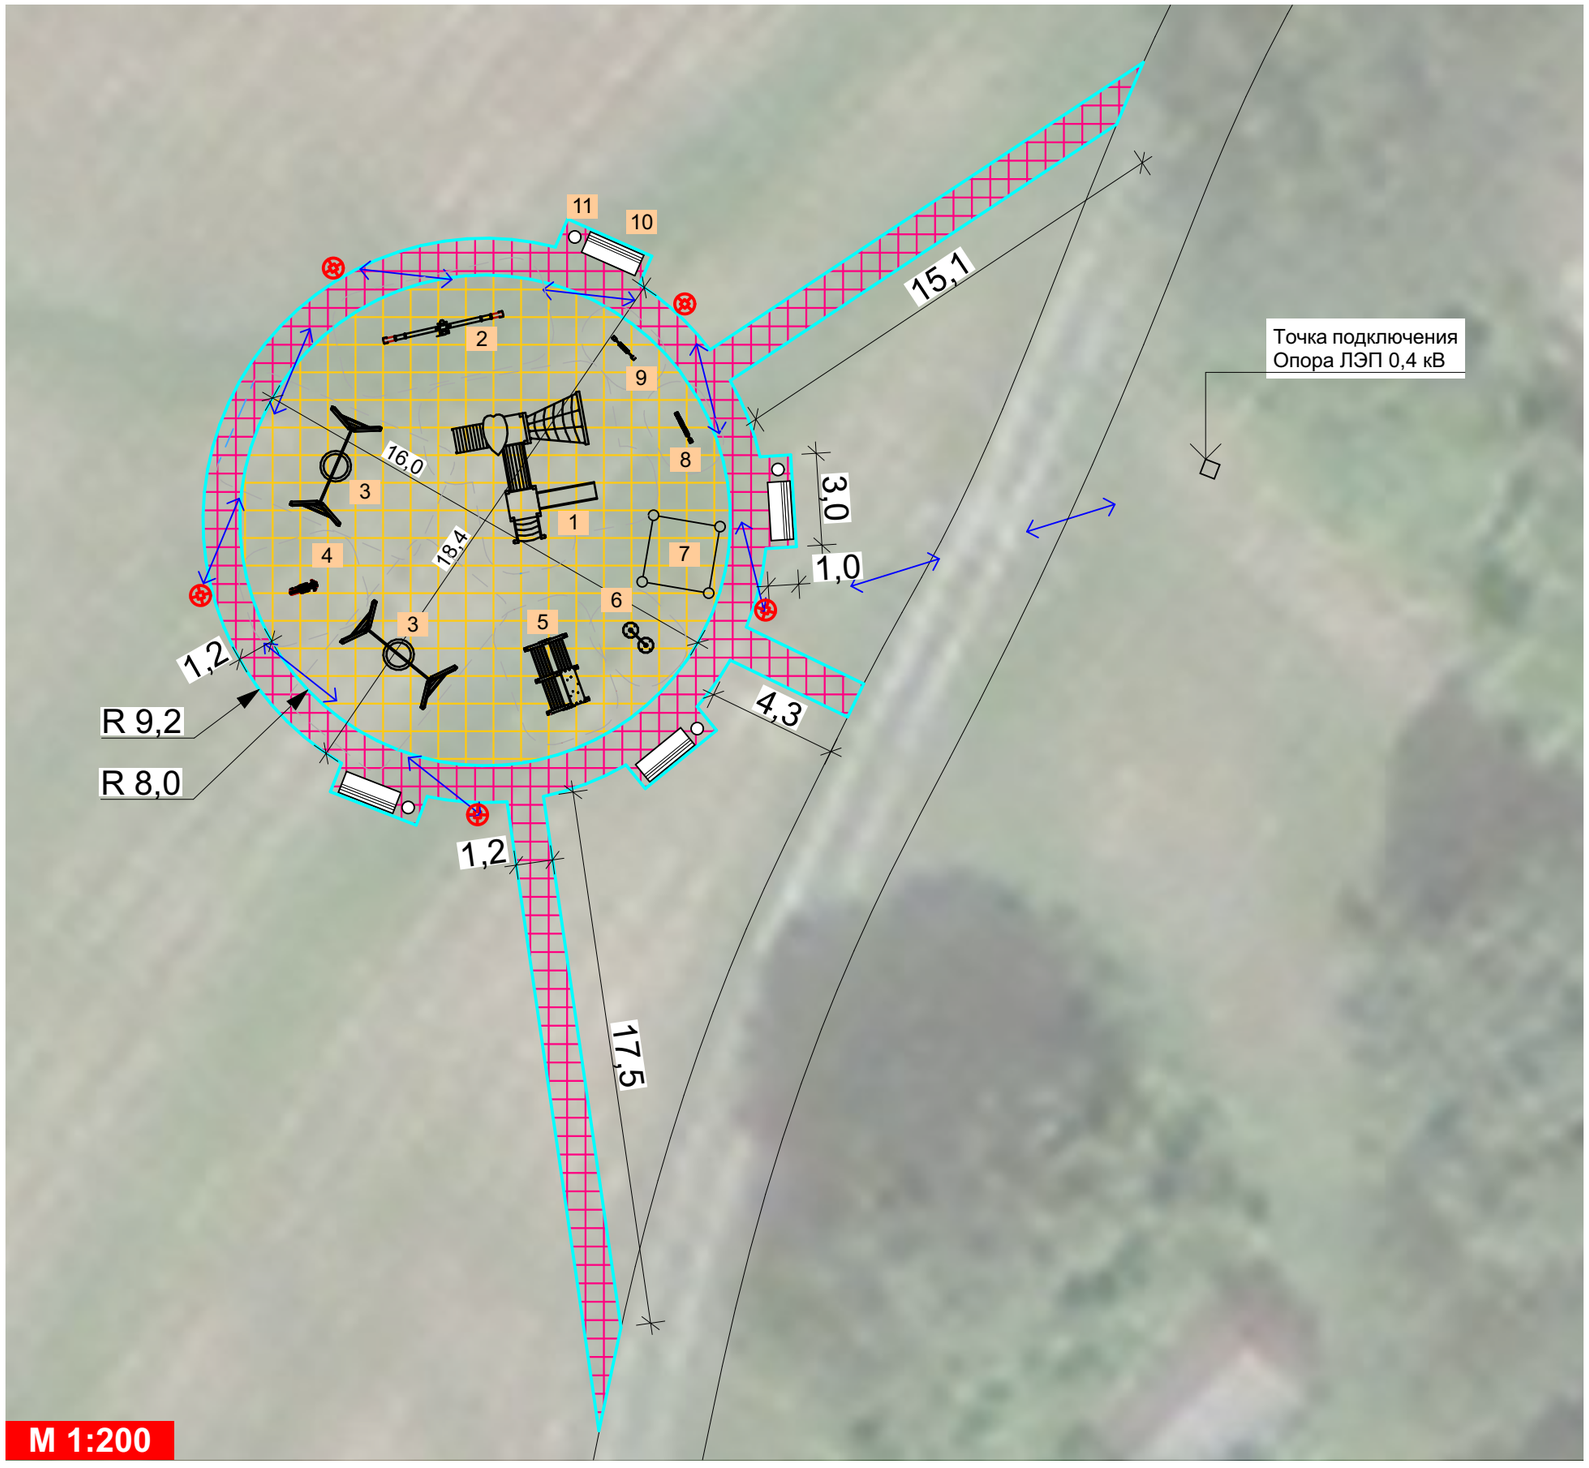

1. Скамейки, урны, оборудование детской площадки подобраны по каталогу «Красивый город» г. Санкт-Петербург, 2021г, k-gorod.ru/
2. Бортовые камни подобраны по каталогу "Artstein" г. Орел, 2021г, http://steinrus.ru/
3. Светильники подобраны по каталогу МСК "БЛ ГРУПП" г. Москва, 2021г, galad.ru/

изм.	№ уч.	лист.	№ док.	подпись	дата	Схема благоустройства общественной территории: Орловская область, г. Болхов, парк "Солнышко" по ул. Ефремоской	Лист 8

ВЗАМ. ИНВ. N

ПОДПИСЬ И ДАТА

ИНВ. N ПОДЛ.

Спецификация МАФ

Игровой комплекс «Сафари»
арт. 3296

Стенка для перелезания тип 3
арт. 2245

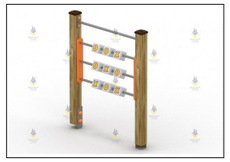

Крестики нолики на столбах
арт. 1472

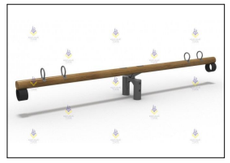

Балансир для четверых на бревне
арт. 1482.7

Счеты перекидные со столиком
арт. 1474

Скамейка тип-6 арт. 1628 - 4шт.

Качель «Гнездо» с механизмом качания
арт. 1191 - 2шт.

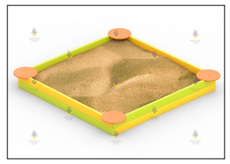

Песочница Опушка
арт. 1206

Урна "Круглая" арт. 1607 - 4шт.

Качалка "Улитка"
арт. 1485.5

Счеты на столбах
арт. 1473

Камень бетонный бортовой
БР 100.20.8 (199,0 м/пог.)

Светильник GALAD Тюльпан LED-60-СПШ/Т60
(XXXX/740/RAL7040/D/0/GEN2)
Код 17927 - 5шт.

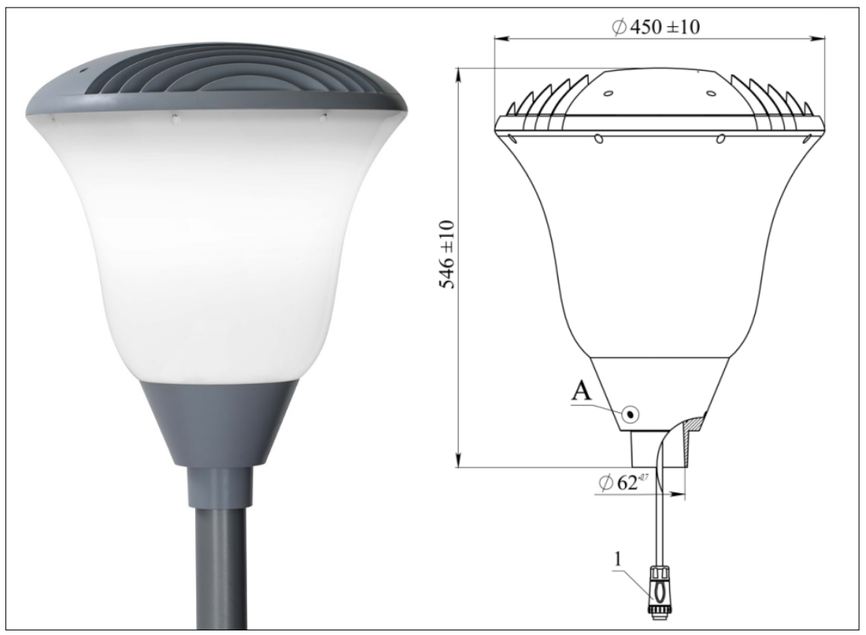

Опора ОД-1-3,6-75 «Сокол-1» - 5шт.

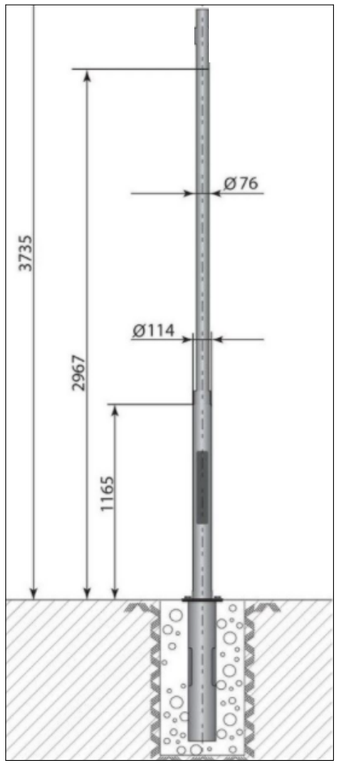

Закладная деталь ЗФ-20/4/К180-1,25-б - 5шт.

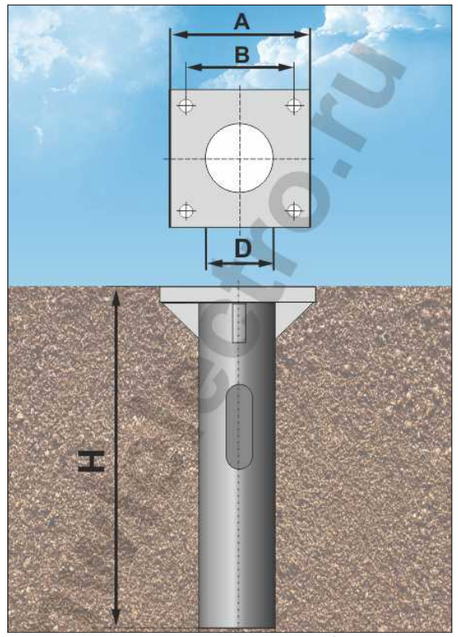

1. Скамейки, урны, оборудование детской площадки подобраны по каталогу «Красивый город» г. Санкт-Петербург, 2020г, k-gorod.ru/
2. Бортовые камни и брусчатка подобраны по каталогу "Artstein" г. Орел, 2020г, http://steinrus.ru/
3. Светильники подобраны по каталогу МСК "БЛ ГРУПП" г. Москва, 2020г, galad.ru/

						Спецификация МАФ	Лист
изм.	№ уч.	лист.	№ док.	подпись	дата		9

ВЗАМ. ИНВ. N | ПОДПИСЬ И ДАТА | ИНВ. N ПОДЛ.